


PHASES 1 et 4

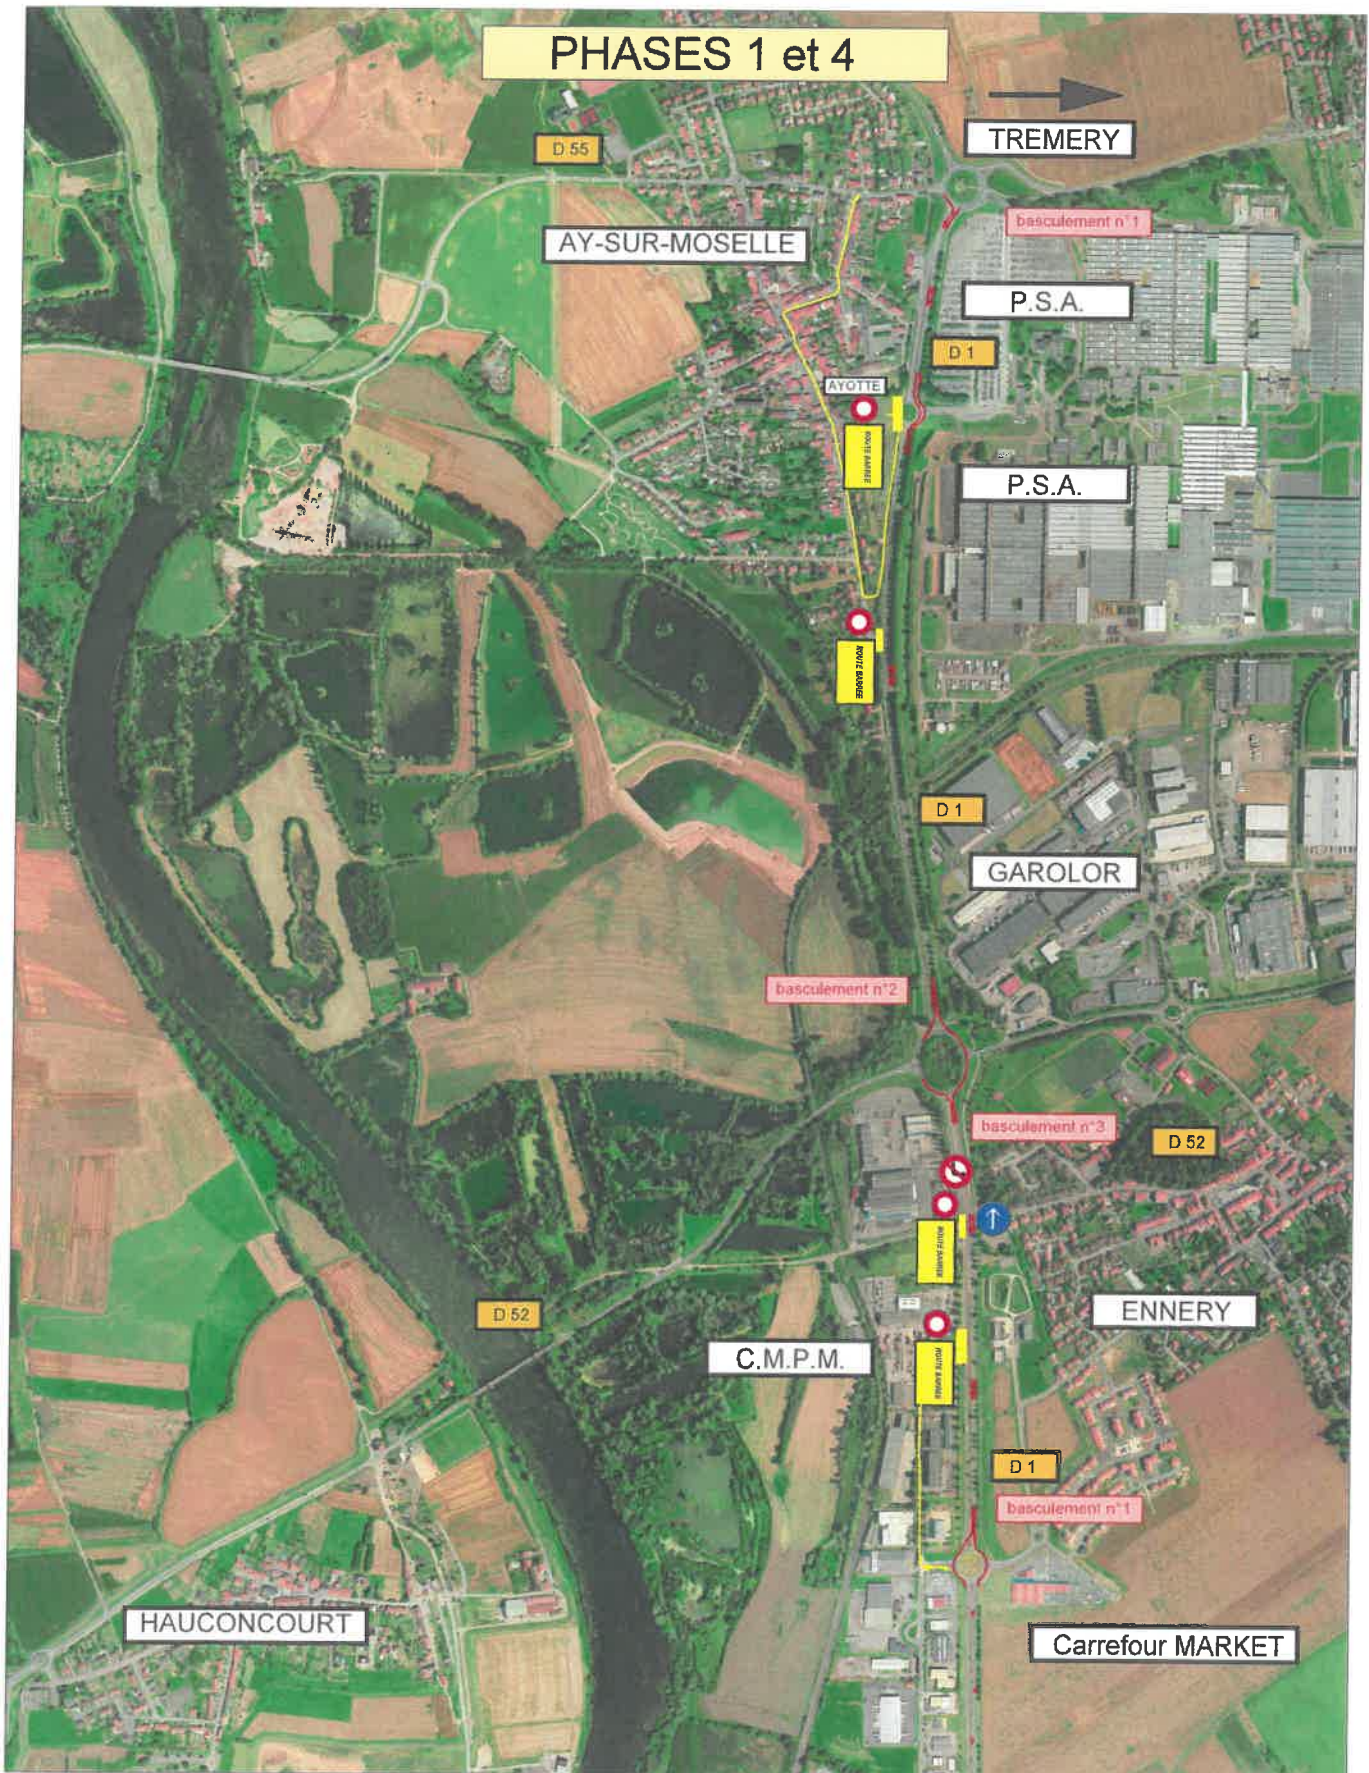

TREMERY

D 55

AY-SUR-MOSELLE

basculement n°1

P.S.A.

D 1

AYOTTE

P.S.A.

PROJET 1/1000

PROJET 1/1000

D 1

GAROLOR

basculement n°2

basculement n°3

D 52

ENNERY

C.M.P.M.

PROJET 1/1000

PROJET 1/1000

D 1

basculement n°1

HAUCONCOURT

D 52

Carrefour MARKET